




Dakverdieping
1:100

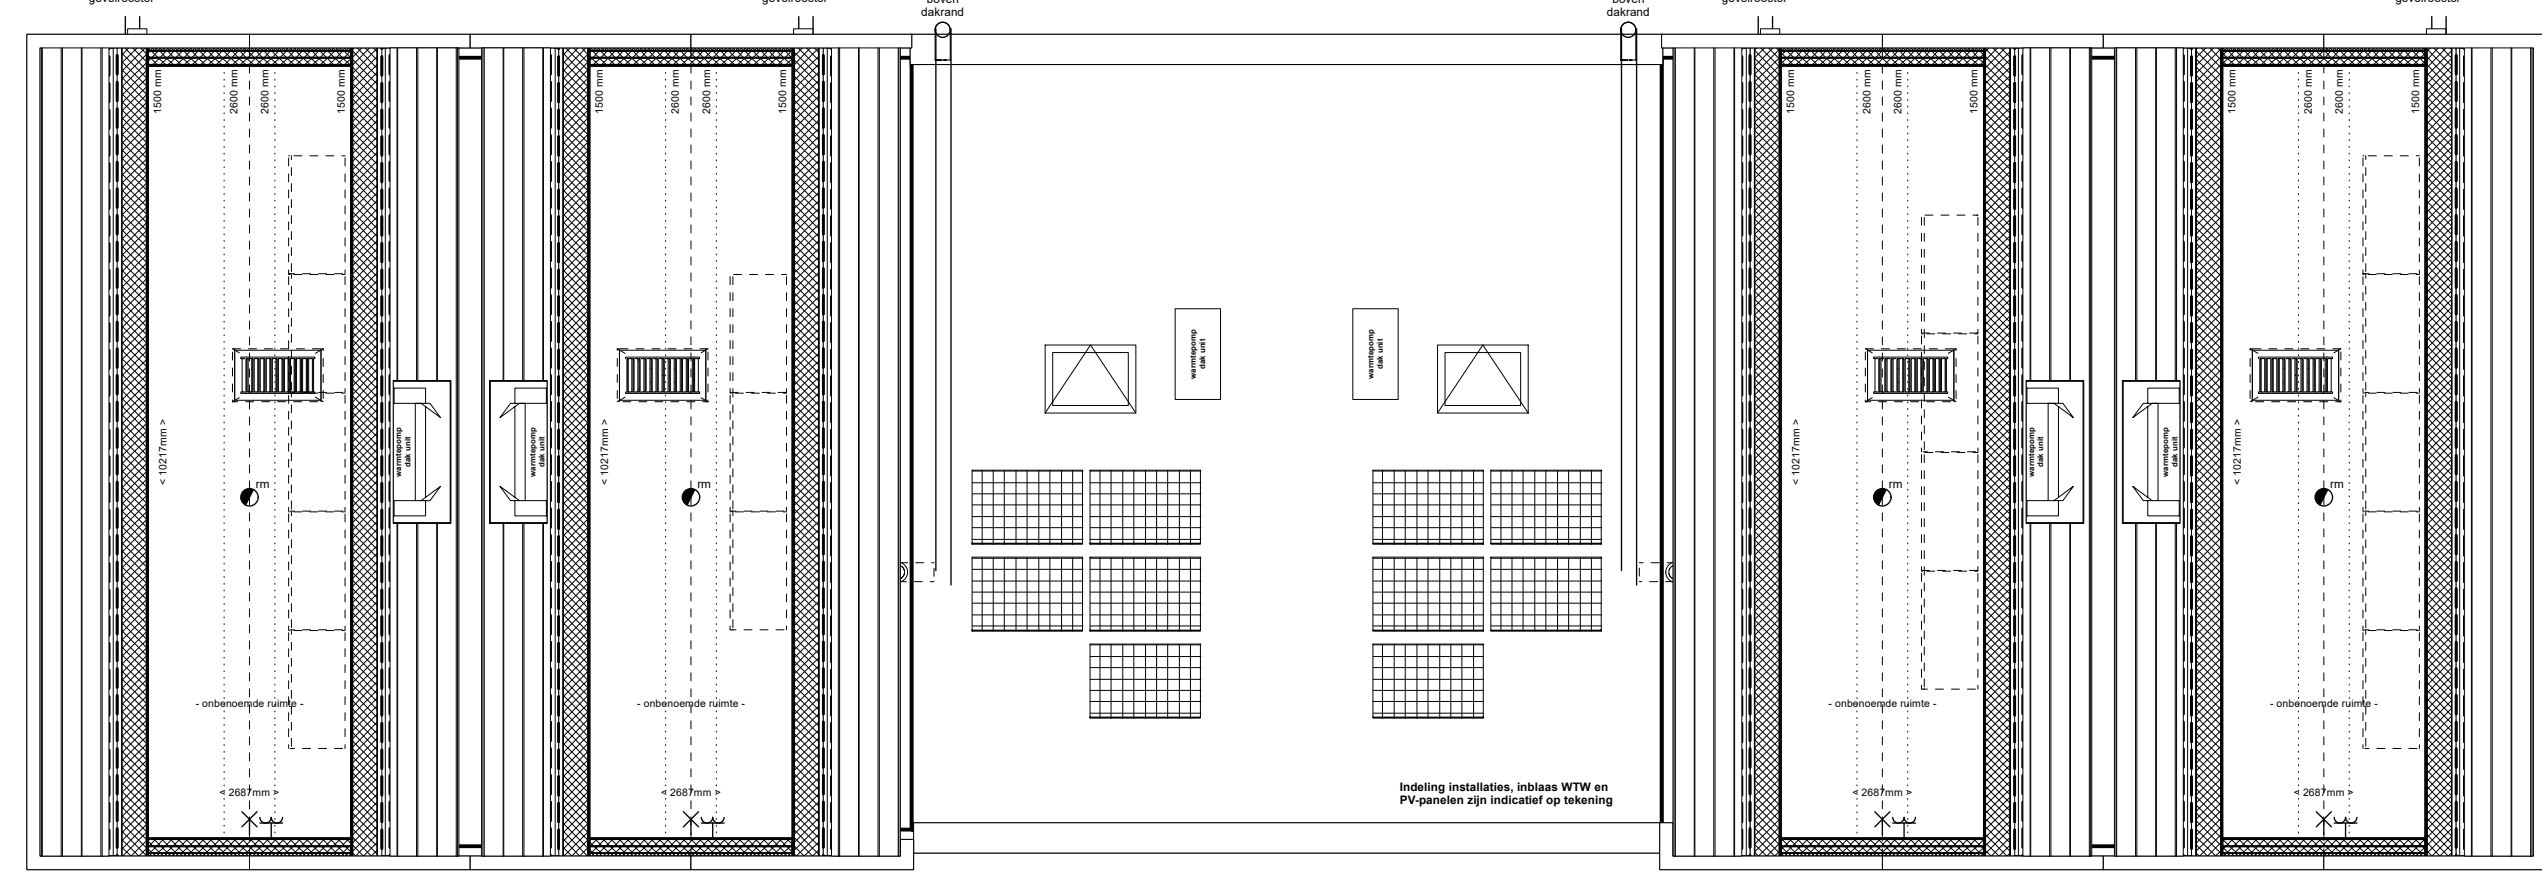


Derde verdieping
1:100

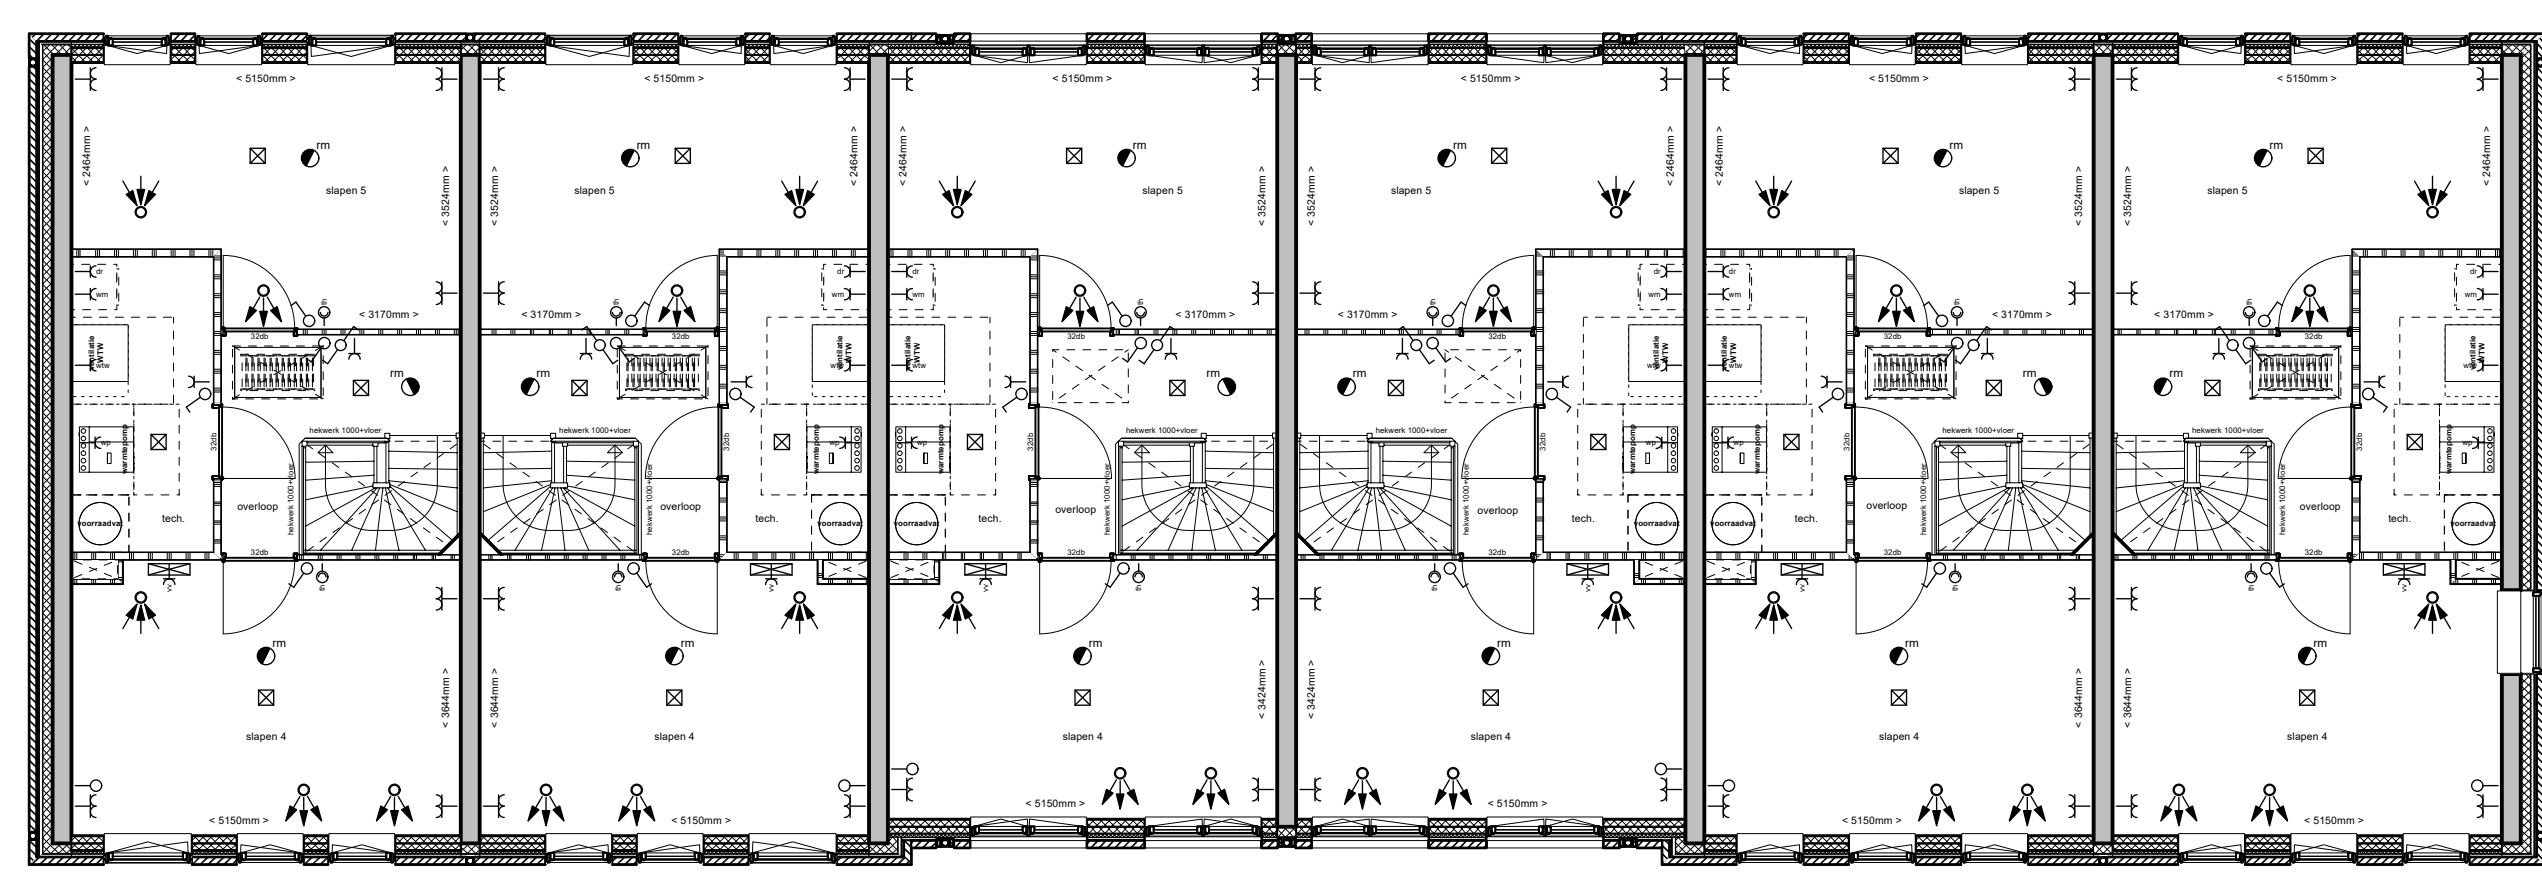

Tweede verdieping
1:100

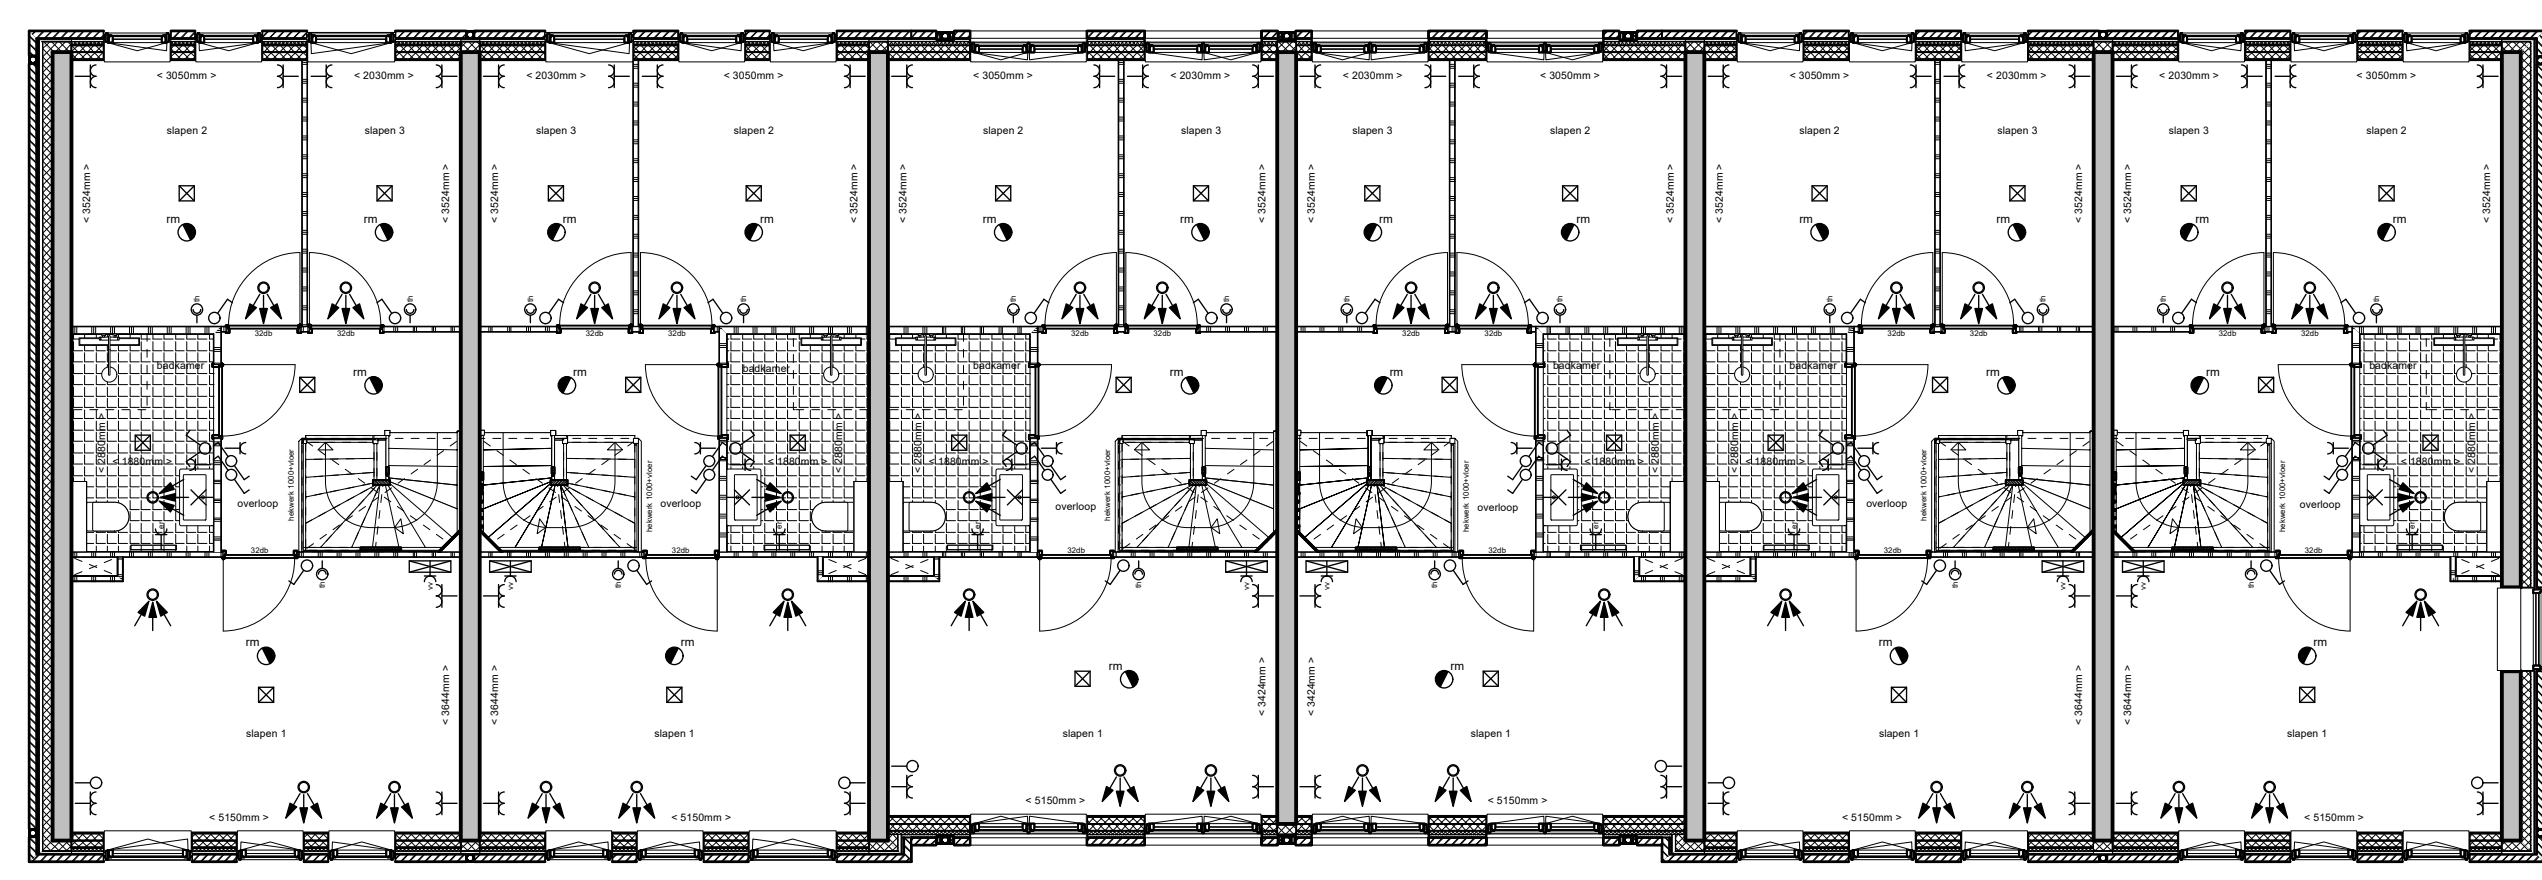

Eerste verdieping
1:100

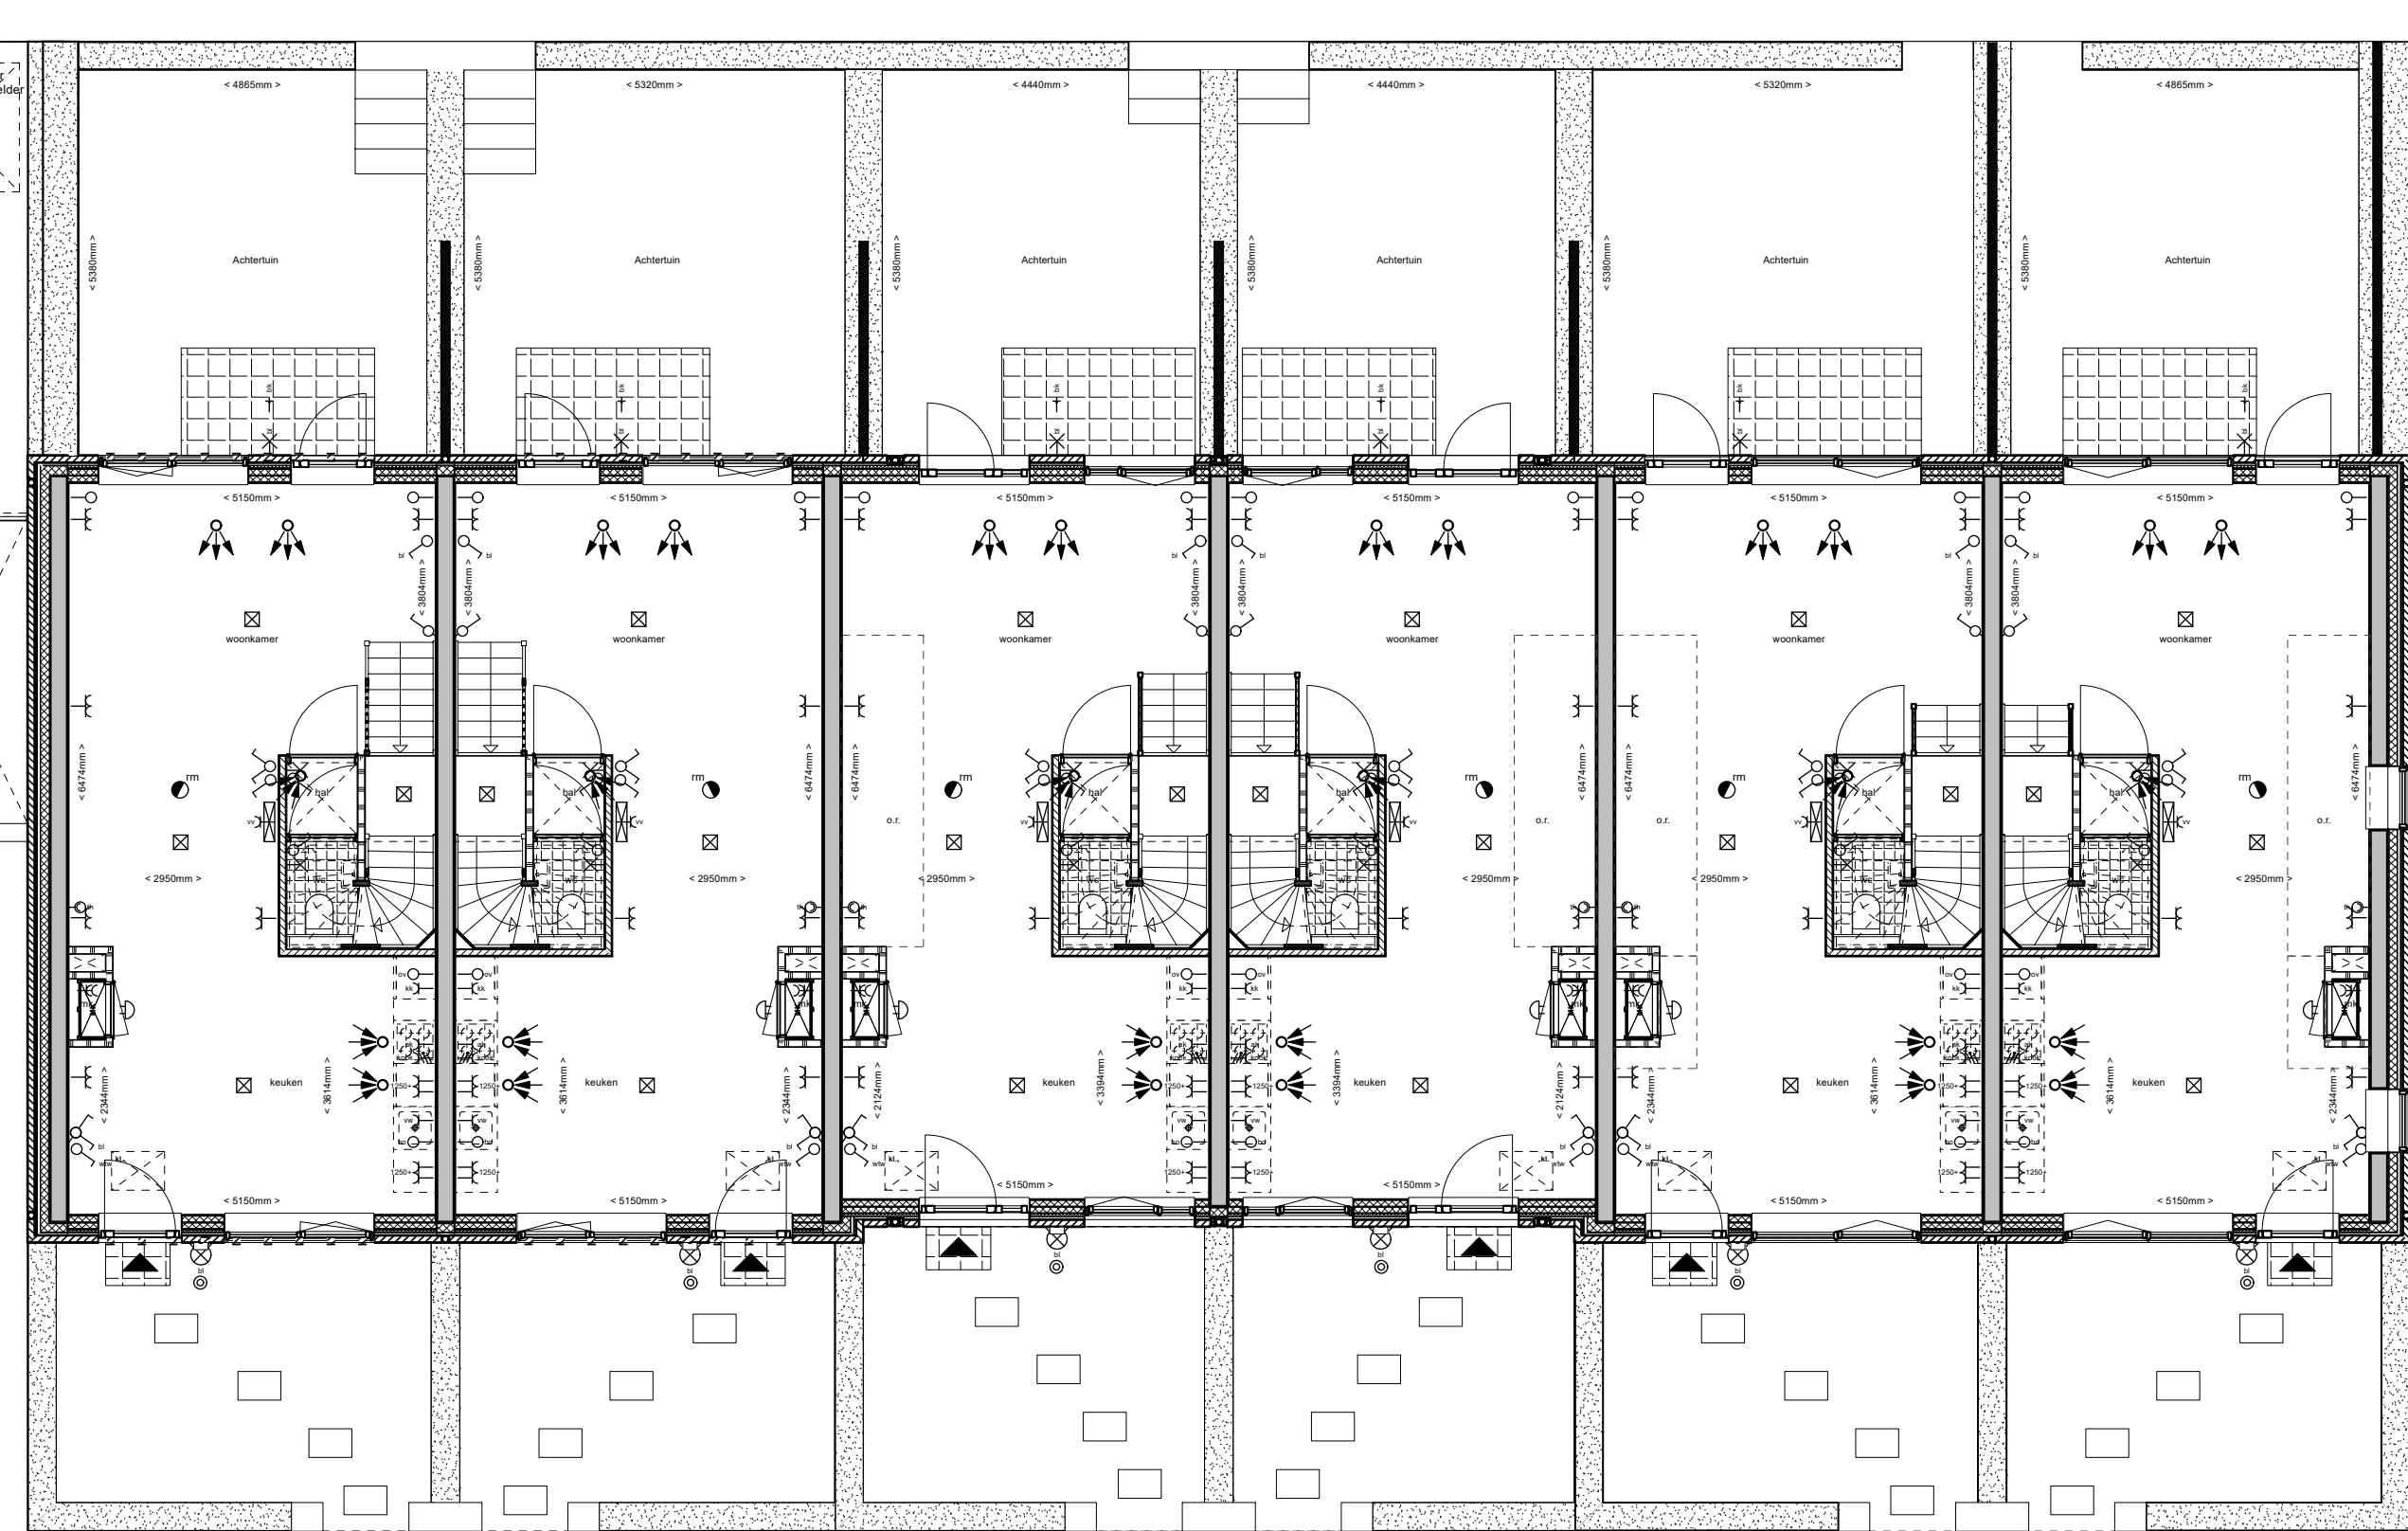


Begane grond
1:100




Voorgevel (laanzide)
1:100




Achtergevel (dijkzijde)
1:100

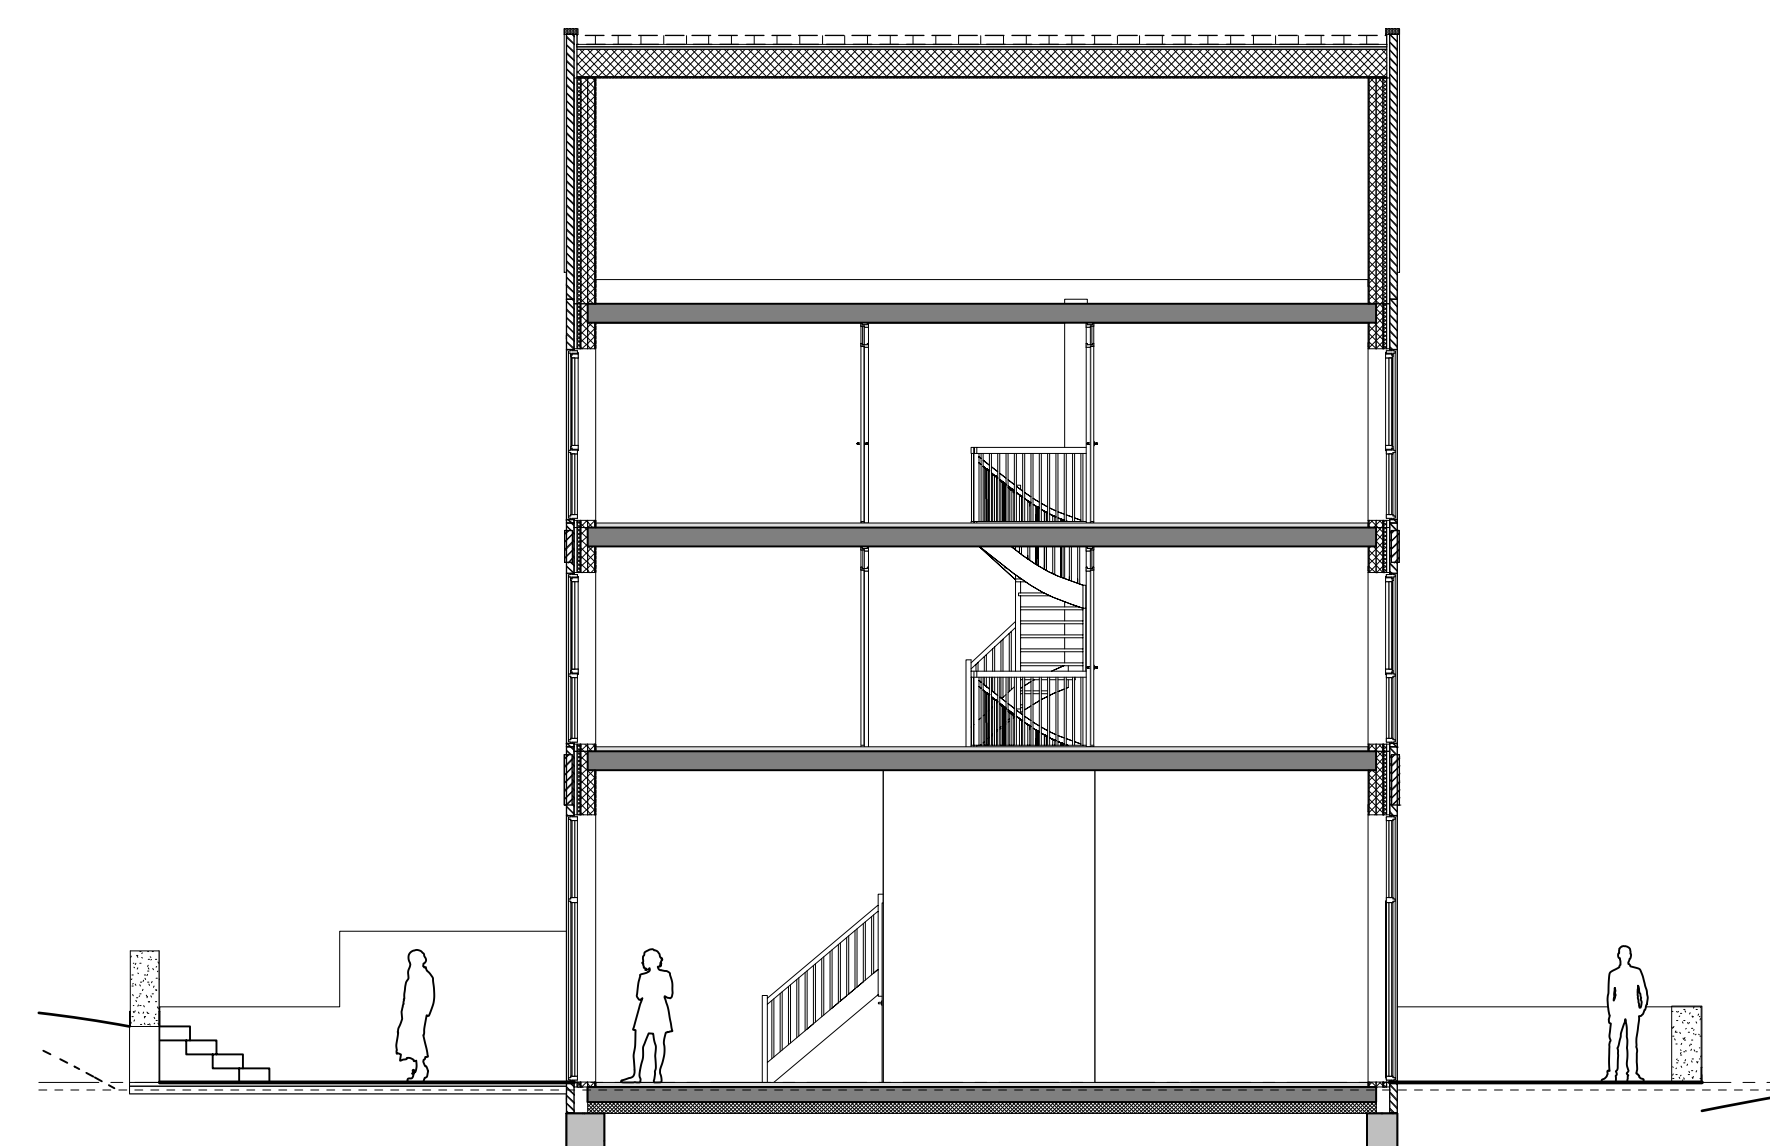


Doorsnede bnr D15 en D16
1:100

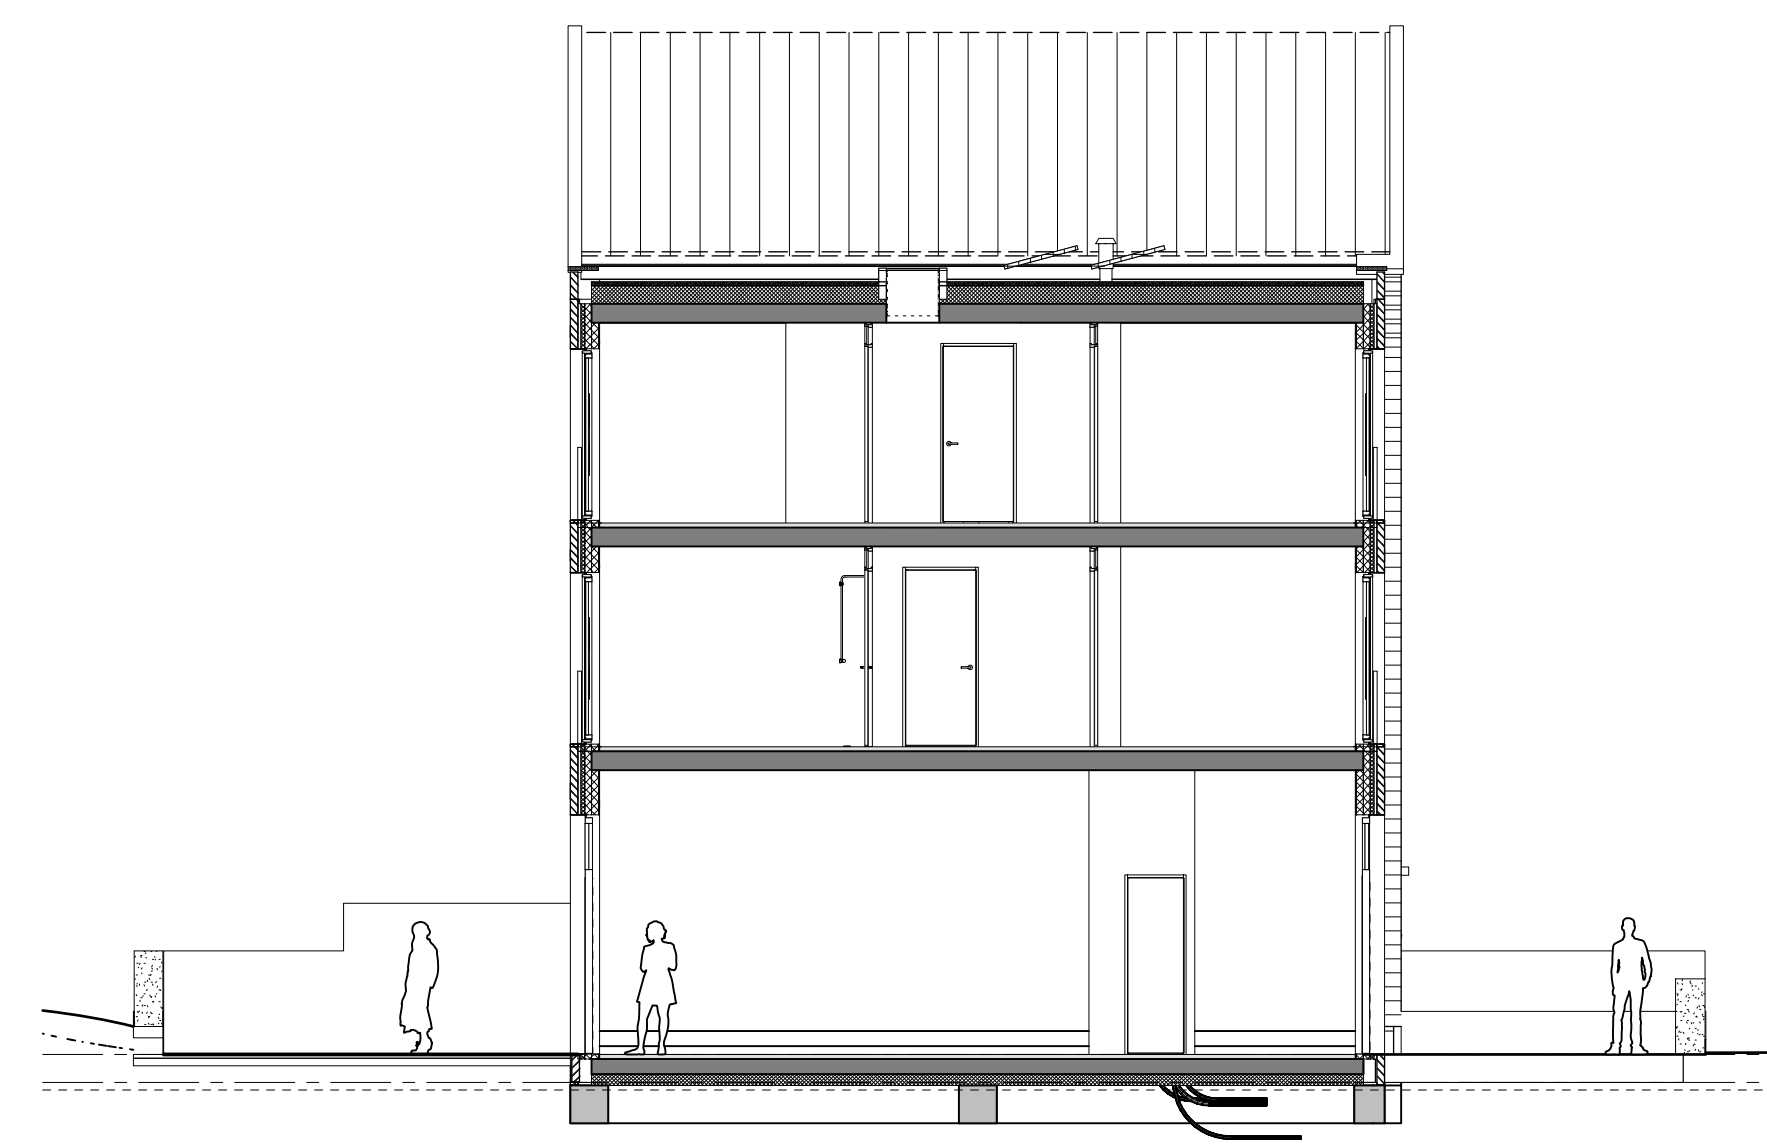


Doorsnede bnr D17 en D18
1:100

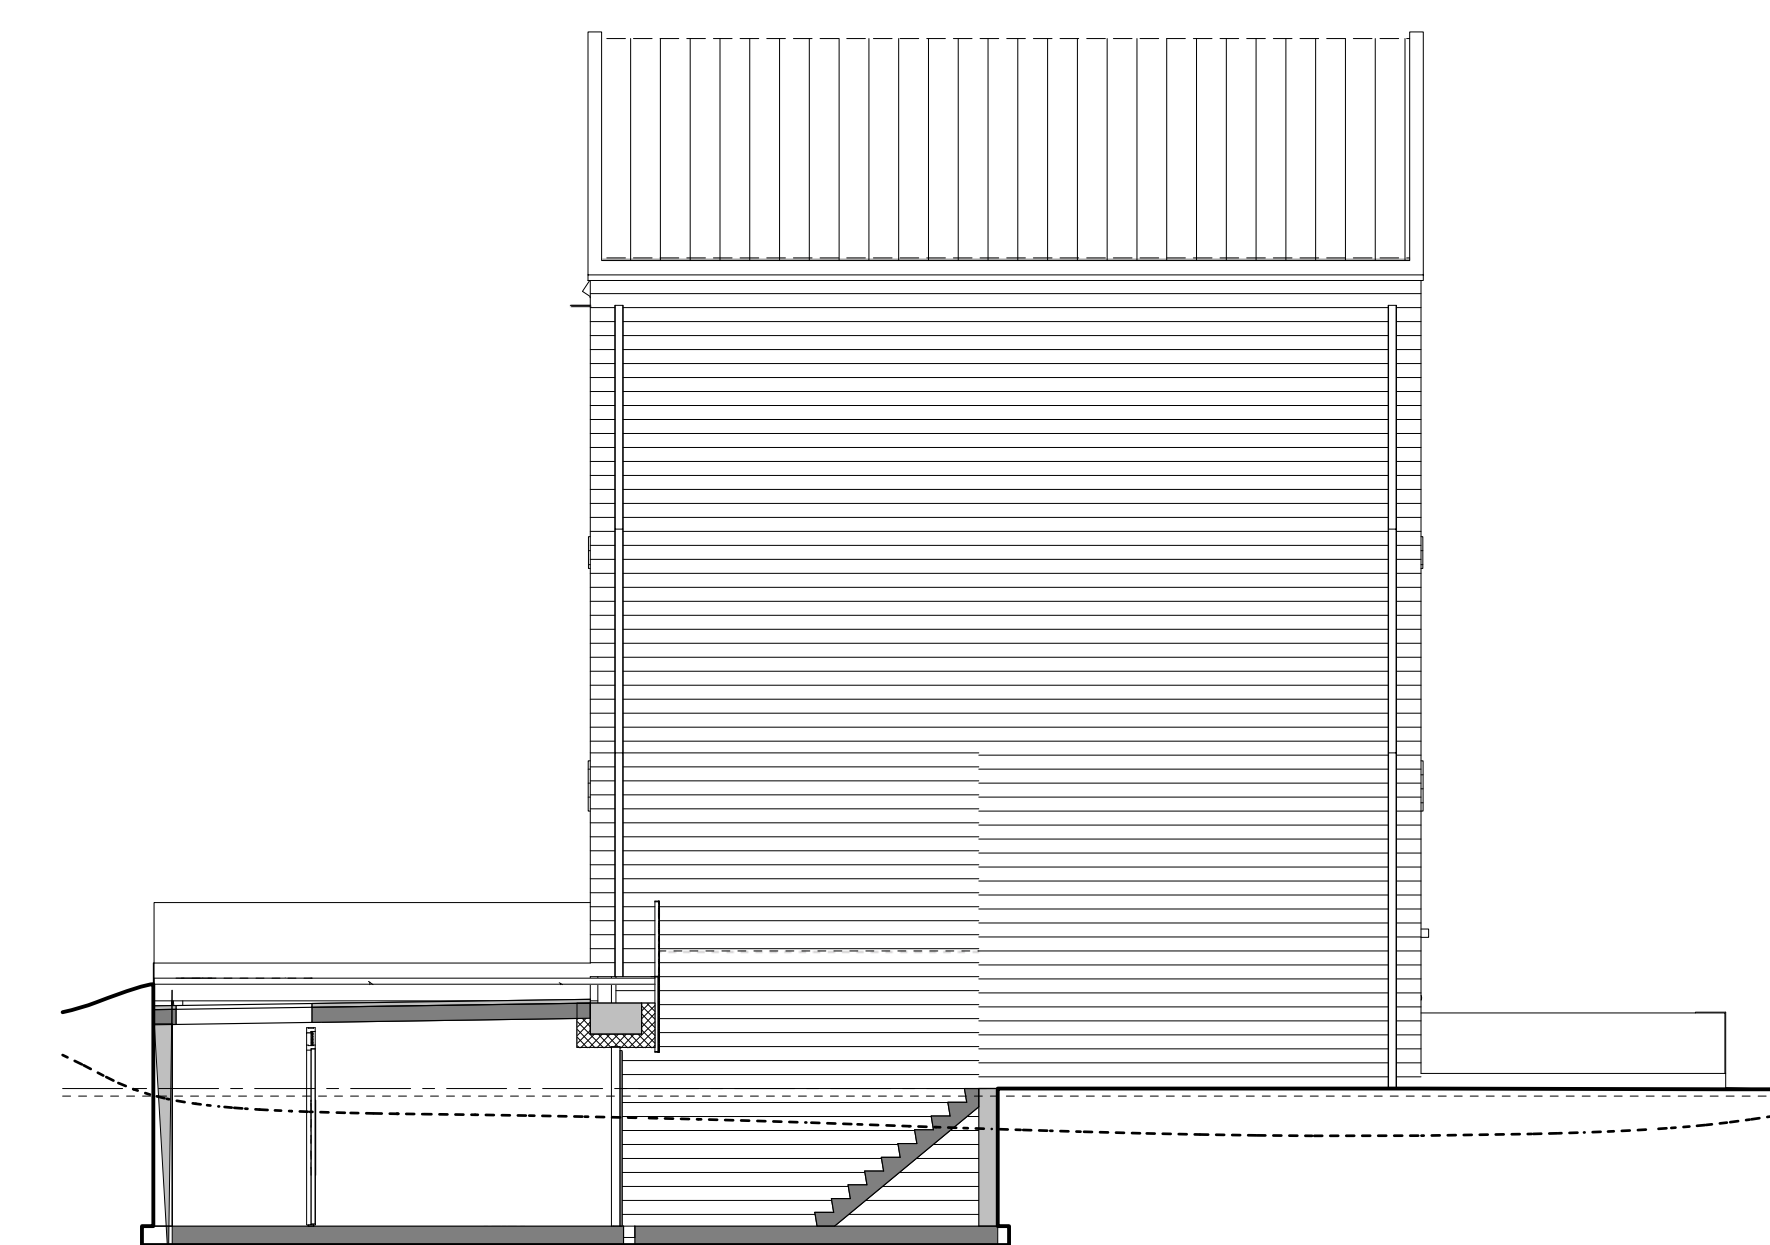

Kopgevel bnr D15
1:100

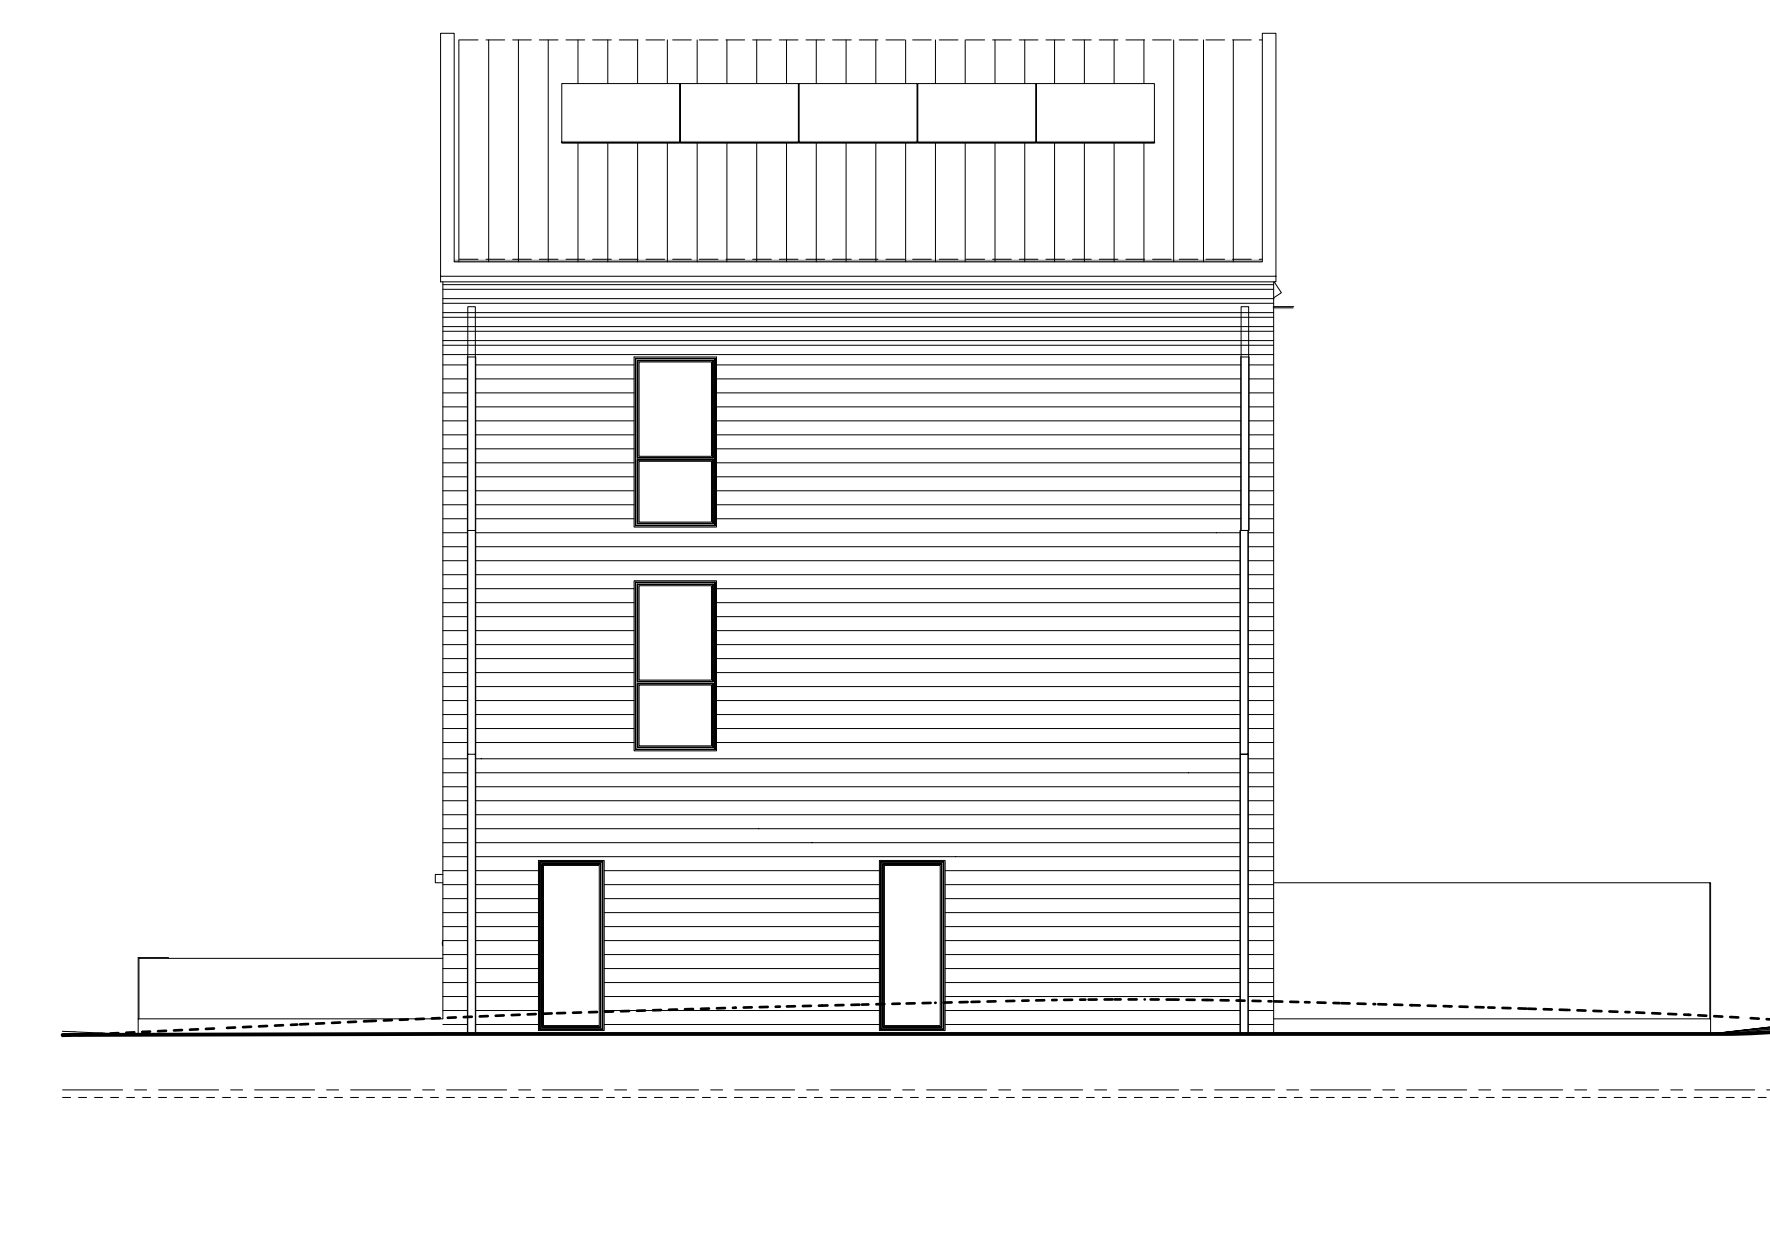


Kopgevel bnr D20
1:100

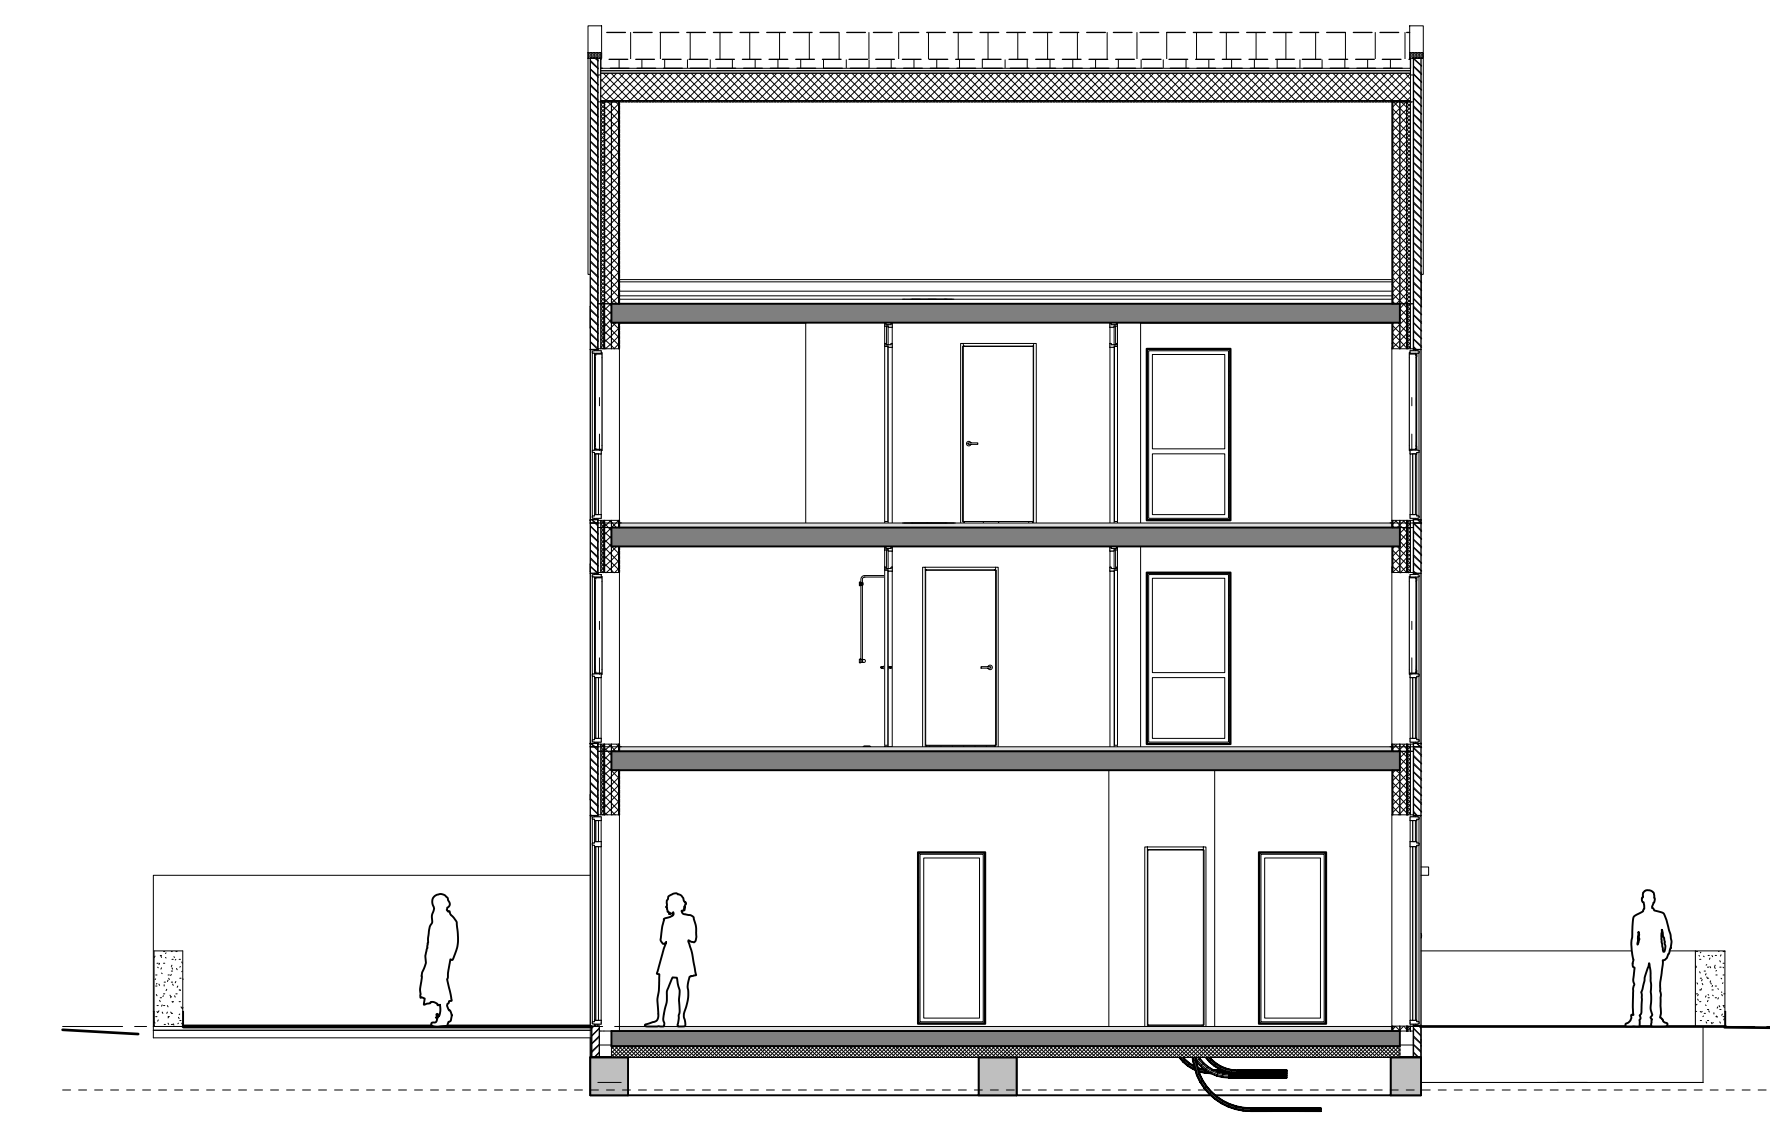


Doorsnede bnr D19 en D20
1:100



BEVOEG		SYMBOOL	OMSCHRIJVING EN MONTAGEHOOGTE T.O.V. VLDER	
[Symbol]	gevelsteen 750x1100mm	[Symbol]	keramiekput dakpannenmaat	plafond
[Symbol]	betonnen, metalaan	[Symbol]	keramiekput wandbreukmaat	n1.5
[Symbol]	keramiekput	[Symbol]	wandbreukput inc. armatuur	n1.5
[Symbol]	metal stut-wanden	[Symbol]	erfde schuifmaat	1.000 mm
[Symbol]	geopend beton (vrijde)	[Symbol]	dubbele schuifmaat	1.000 mm
[Symbol]	geopend beton (in het werk gestort)	[Symbol]	Alu-schuifmaat	1.000 mm
[Symbol]	isolatie	[Symbol]	100 keramiekput	n1.5
[Symbol]	tegelswerk	[Symbol]	erfde wandconstructie	n1.5
[Symbol]	onderbouwde ruimte	[Symbol]	dubbele wandconstructie (sponzies)	300 mm
[Symbol]	plaatingsruimte wasmachine / wasdroger	[Symbol]	erbode wandconstructie (sponzies)	1.200 mm
[Symbol]	plaatingsruimte koelkast	[Symbol]	ruimte Thermostaat	n1.5
[Symbol]	plaatingsruimte koelkast	[Symbol]	versterkte buisconstructie	
[Symbol]	plaatingsruimte koelkast	[Symbol]	spijlede rookrooster	plafond
[Symbol]	plaatingsruimte spoelkast	[Symbol]	betonstructuur	1.000 mm
[Symbol]	invalkast	[Symbol]	elektrische handbreukmaat	
[Symbol]	vuurglas	[Symbol]	versterkt centrale verwarmingssysteem	
[Symbol]	vloertrap	[Symbol]	stapvoertel versterkt	plafond
[Symbol]	dakvlak	[Symbol]	vloerconstructie versterkt	plafond
[Symbol]		[Symbol]	versterkt	
[Symbol]		[Symbol]	WTV	
[Symbol]		[Symbol]	normaal	

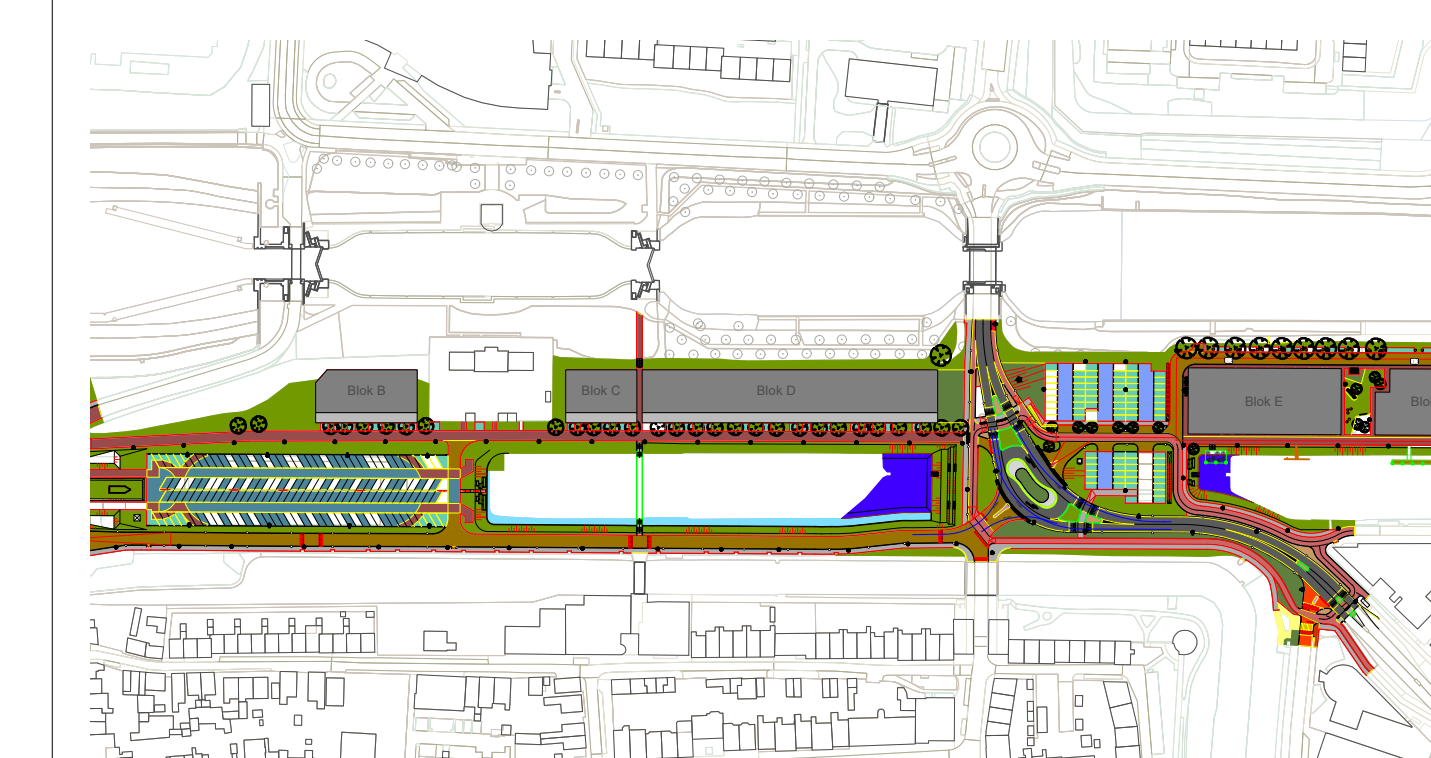

Situatie
1:300

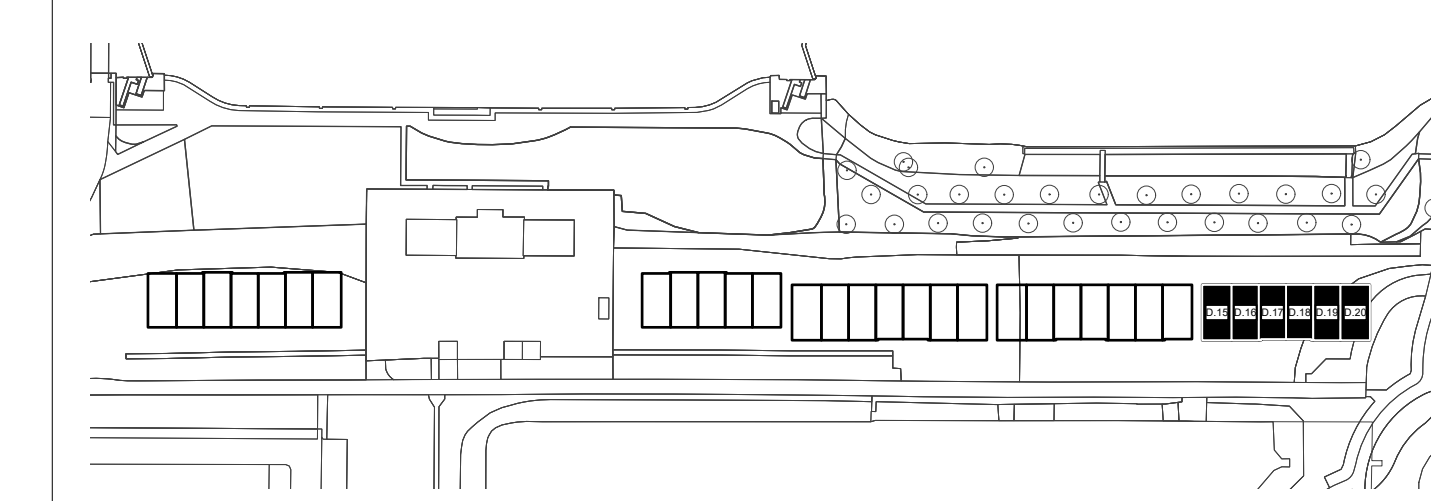

Blok overzicht
1:1500



Paralelweg 8 | 1940HM BEVERWIJK | info@sbb.nl | www.wijgijabb.nl

Project	Vianen Sluiseland, Sluismeester		
Onderwerp	Contracttekening	Blok	D
Bouwnr's	D15 t/m D20	Contract	Bouwnr
Tekening	CT 40214.20.03	Datum	15.12.2021

Deze contracttekening maakt onbetwistbaar deel uit van de technische omschrijving F40214.20.01 d.d. 15-12-2021 en de gesloten koop-/aanneemingsovereenkomst voor het bij "contract" genoemde bouwnummer in het project Vianen Sluiseland, Sluismeester

Getekend d.d. _____ Getekend d.d. _____

SBB Ontwikkelen en Bouwen Koper(e):

J.J. Marsman Algemeen directeur

DISCLAIMER: De op deze tekening aangegeven maten betreffen de werktekening, maar er kunnen geen rechten aan worden ontleend. De maatvoering en plaatsvoering van de installatievoorzorgen op deze tekening is indicatief, er kunnen geen rechten aan worden ontleend.